
QUY HOẠCH CHI TIẾT TỶ LỆ 1/500 KHU DÂN CƯ THÔN MỘ ĐẠO 2, XÃ VŨ BÌNH, HUYỆN KIẾN XƯƠNG (PHỤC VỤ GIẢI PHÓNG MẶT BẰNG VÀ MỞ RỘNG KHU DÂN CƯ)

BẢN ĐỒ QUY HOẠCH CHI TIẾT PHÂN LÔ


ĐỊA ĐIỂM: THÔN MỘ ĐẠO 2, XÃ VŨ BÌNH, HUYỆN KIẾN XƯƠNG, TỈNH THÁI BÌNH

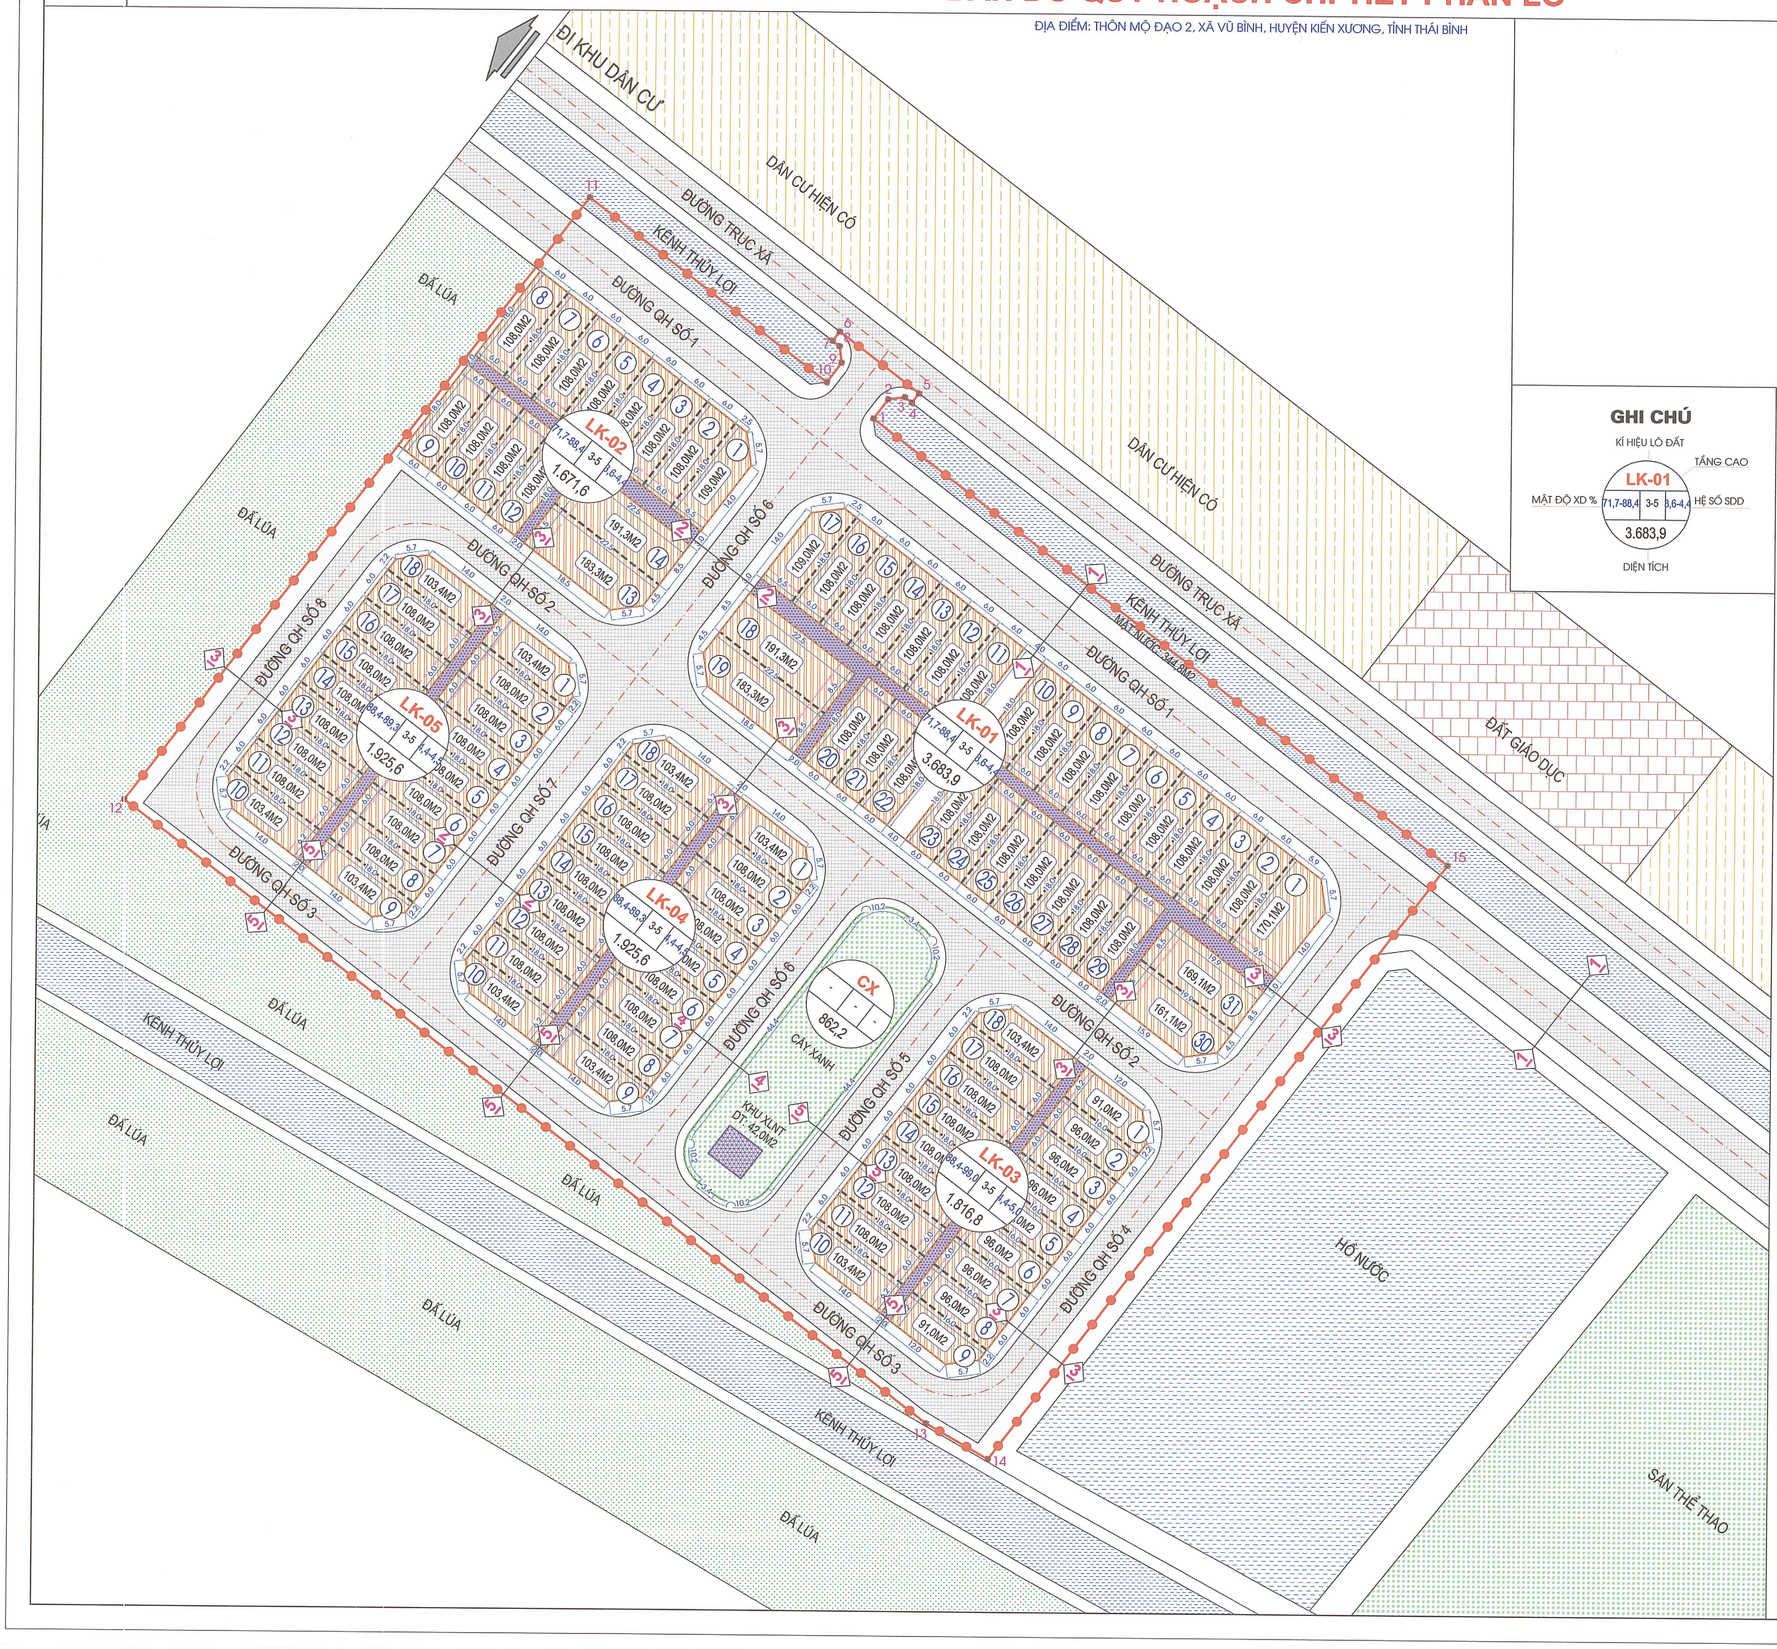

GHI CHÚ

KÍ HIỆU LÔ ĐẤT

LK-01 — MẬT ĐỘ XD %: 71,7-88,4 | TẦNG CAO: 3-5 | HỆ SỐ SDĐ: 3,6-4,4 | DIỆN TÍCH: 3.683,9

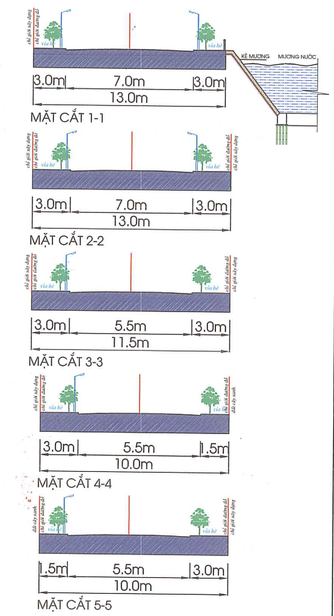

CƠ QUAN PHÊ DUYỆT:
UỶ BAN NHÂN DÂN HUYỆN KIẾN XƯƠNG
BAN HÀNH THEO QUYẾT ĐỊNH SỐ: 70/QĐ-UBND NGÀY 22 THÁNG 01 NĂM 2024
CHỦ TỊCH
Nguyễn Văn Dịu

CƠ QUAN THỎA THUẬN:
SỞ XÂY DỰNG
THEO VĂN BẢN: 49/SXD-QHKT NGÀY 08 THÁNG 01 NĂM 2024

CƠ QUAN THẨM ĐỊNH:
PHÒNG KINH TẾ VÀ HẠ TẦNG HUYỆN KIẾN XƯƠNG
THEO BÁO CÁO THẨM ĐỊNH SỐ: 04/TĐ-KTHT NGÀY 16 THÁNG 01 NĂM 2024
THƯỜNG PHÒNG
Phạm Văn Dưỡng

ỦY BAN NHÂN DÂN XÃ VŨ BÌNH
NGÀY ..... THÁNG ..... NĂM 2024
CHỦ TỊCH
Phan Điển Chính

TÊN CÔNG TRÌNH - ĐỊA ĐIỂM:

QUY HOẠCH CHI TIẾT TỶ LỆ 1/500 KHU DÂN CƯ THÔN MỘ ĐẠO 2, XÃ VŨ BÌNH, HUYỆN KIẾN XƯƠNG (PHỤC VỤ GPMB VÀ MỞ RỘNG KHU DÂN CƯ)

ĐỊA ĐIỂM: THÔN MỘ ĐẠO 2, XÃ VŨ BÌNH, HUYỆN KIẾN XƯƠNG, TỈNH THÁI BÌNH

TÊN BẢN VẼ:

BẢN ĐỒ QUY HOẠCH CHI TIẾT PHÂN LÔ

BẢN VẼ: QH-03.1	GHÉP 01: A1	TỶ LỆ: 1/	NGÀY: / / 2024
THIẾT KẾ	KTS. VŨ NGỌC KIÊN		
CHỦ TRÌ	KTS. NGUYỄN NGỌC DUẨN		
CHỦ NHIỆM	KTS. NGUYỄN NGỌC DUẨN		

ĐƠN VỊ TƯ VẤN:
CÔNG TY TNHH TƯ VẤN KIẾN TRÚC VÀ ĐẦU TƯ XD THÁI BÌNH
NGÀY ..... THÁNG ..... NĂM 2024
GIÁM ĐỐC
Nguyễn Ngọc Duẩn

CÔNG TY TNHH TƯ VẤN KIẾN TRÚC VÀ ĐẦU TƯ XÂY DỰNG THÁI BÌNH
ĐỊA CHỈ: SỐ 09 ĐƯỜNG HOÀNG DIỆU- PHƯỜNG LÊ HỒNG PHONG - THÀNH PHỐ THÁI BÌNH - TỈNH THÁI BÌNH
ĐIỆN THOẠI: 0919 947 238 * EMAIL: ARCHITECTURE@GMAIL.COM